

ΕΦΗΜΕΡΙΣ ΤΗΣ ΚΥΒΕΡΝΗΣΕΩΣ
ΤΗΣ ΕΛΛΗΝΙΚΗΣ ΔΗΜΟΚΡΑΤΙΑΣ

ΕΝ ΑΘΗΝΑΙΣ ΤΗι 18 ΣΕΠΤΕΜΒΡΙΟΥ 1979 | ΤΕΥΧΟΣ ΤΕΤΑΡΤΟΝ | ΑΡΙΘΜΟΣ ΦΥΛΛΟΥ 493

ΠΕΡΙΕΧΟΜΕΝΑ

ΑΠΑΛΛΟΤΡΙΩΣΕΙΣ

ΑΠΟΦΑΣΕΙΣ

ΠΟΛΕΟΔΟΜΙΑ

ΑΠΟΦΑΣΕΙΣ

ΑΝΑΚΟΙΝΩΣΕΙΣ

ΑΠΑΛΛΟΤΡΙΩΣΕΙΣ

ΑΠΟΦΑΣΕΙΣ

Ἀριθ. Ε.9130 (1)

Περὶ κηρύξεως ἀναγκαστικῆς ἀπαλλοτριώσεως ὑπὲρ τῆς Κοινότητας Μαυράτων, στὸ Ν. Κεφαλληνίας.

Ο ΝΟΜΑΡΧΗΣ ΚΕΦΑΛΛΗΝΙΑΣ

Μὲ τὴν Ε.9130/27.7.79 ἀπόφαση μας, ποὺ ἐκδόθηκε σύμφωνα μὲ τὶς διατάξεις τῶν ἄρθρων 206 καὶ 207 τοῦ Δημοτικοῦ καὶ Κοινοτικοῦ Κώδικα καὶ τοῦ Ν. Δ/τος 707/71, περὶ ἀναγκαστικῶν ἀπαλλοτριώσεων καὶ μετὰ σύμφωνη γνώμη τῆς Ἐπιτροπῆς ποὺ προβλέπεται ἀπὸ τὶς ἀνωτέρω διατάξεις τοῦ Δημοτικοῦ καὶ Κοινοτικοῦ Κώδικα, ἐγκρίθηκε ἡ ἀπόφαση 14/2.5.79 τοῦ Κοινοτικοῦ Συμβουλίου Μαυράτων, μὲ τὴν ὁποία ἀποφασίστηκε ἡ ἀναγκαστικὴ ἀπαλλοτρίωση ἀγροτικῆς ἐκτάσεως ἑξήντα (60) τετραγωνικῶν μέτρων κειμένης στὴ θέση ΚΑΜΙΝΙΑ τῆς Κοινότητας Μαυράτων, ἰδιοκτησίας Δημοσθένη Φερδερίγου, κατοίκου Μαυράτων, γιὰ τὴν διάνοιξη τῆς ἀγροτικῆς ὁδοῦ πρὸς ΑΕΤΟΚΑΘΟ, ὅπως ἀκριβῶς αὐτὴ στὴν ἀνωτέρω ἀπόφαση τοῦ Κοινοτικοῦ Συμβουλίου καὶ στὸ τοπογραφικὸ διάγραμμα τῆς ΤΥΔΚ λεπτομερῶς περιγράφεται, καθόσον συντρέχει δημόσια ὠφέλεια, λόγῳ ἀξιοποιήσεως τῆς ἀγροτικῆς αὐτῆς περιοχῆς.

Ἀργοστόλι, 27 Ἰουλίου 1979

Ὁ Νομαρχῶν Διευθυντής
ΚΩΝ/ΝΟΣ ΠΑΝΤΑΖΗΣ

ΠΟΛΕΟΔΟΜΙΑ

ΑΠΟΦΑΣΕΙΣ

Ἀριθ. Τ. 70220 (2)

Περὶ τροποποιήσεως σχεδίου Ἐλευθερουπόλεως ἐπὶ τῆς ὁδοῦ Ἐγνατίας, Ν. Καβάλας.

Ο ΝΟΜΑΡΧΗΣ ΚΑΒΑΛΑΣ

Ἔχοντας ὑπόψη:

1. Τὸ Ν.Δ. ἀπὸ 17.7.1923 «περὶ σχεδίων πόλεων καὶ κωμῶν», ὅπως τροποποιήθηκε καὶ συμπληρώθηκε μεταγενέστερα.
2. Τὸ Ν.Δ. 1018/71 περὶ τροποποιήσεως καὶ συμπληρώσεως τοῦ Α.Ν. 314/68 περὶ παροχῆς στὸν Ὑπουργὸ Βορείου Ἑλλάδος καὶ τοὺς Νομάρχας ἁρμοδιότητος ἐπὶ θεμάτων ἐγκρίσεως ἐπεκτάσεως ἢ τροποποιήσεως σχεδίων πόλεων καὶ κωμῶν.
3. Τὴν 8/103/28.3.79 γνωμοδότηση τοῦ Νομαρχιακοῦ Συμβουλίου Δημοσίων Ἔργων Ν. Καβάλας «περὶ τροποποιήσεως σχεδίου Ἐλευθερουπόλεως ἐπὶ τῆς ὁδοῦ Ἐγνατίας».
4) Τὴν 80/13.4.79 ἀπόφαση τοῦ Δημοτικοῦ Συμβουλίου Ἐλευθερουπόλεως.

Ἐπειδὴ ὁ χῶρος ποὺ κατὰ τὸ ἐγκεκριμένο σχέδιο εἶναι οἰκοδομήσιμος στὴν πραγματικότητα δὲ εἶναι κοινόχρηστος καὶ μὲ τὴν τροποποίηση αὐτὴ χαρακτηρίζεται καὶ στὸ σχέδιο κοινόχρηστος μὲ ἀποτέλεσμα τὴν διεύρυνση τῆς ἀποτμήσεως, ἀποφασίζουμε:

Ἐγκρίνουμε τὴν τροποποίηση σχεδίου Ἐλευθερουπόλεως πρὸς διεύρυνση τῆς ἀποτμήσεως ἐπὶ τῆς ὁδοῦ Ἐγνατίας, ὅπως φαίνεται στὸ τοπογραφικὸ διάγραμμα τῆς περιοχῆς σὲ κλίμακα 1:500 θεωρημένο ἀπὸ τὸν Προϊστάμενο Δ.Τ.Υ. ποὺ συνοδεύει τὴν ἀπόφαση.

Ἡ ἀπόφαση αὐτὴ νὰ δημοσιευθεῖ στὴν Ἐφημερίδα τῆς Κυβερνήσεως.

Καβάλα, 12 Ἰουλίου 1979

Ὁ Νομάρχης
ΔΗΜΗΤΡΙΟΣ ΚΙΟΥΡΚΤΣΗΣ

ΤΟΠΟΓΡΑΦΙΚΟ ΔΙΑΓΡΑΜΜΑ
ΕΛΕΥΘΕΡΟΥΠΟΛΗ
ΑΡΙΘ. ΠΙΝ. 1 ΚΛΙΜΑΞ 1:500

ΟΔΟΣ ΕΓΝΑΤΙΑΣ

ρέμα

Συνοδεύει την απόφαση Νομάρχη Καβάλας περί τροποποιήσεως σχεδίου Ελευθερουπόλεως

Καβάλα 17-7-79

Ο Πρόεδρος του Δ.Τ.Υ.Ν. Καβάλας

'Αριθ. 5404/3944 (3)

Περὶ ἀναγνωρίσεως ἰδιωτικῆς ὁδοῦ ἐντὸς ρυμοτομικοῦ σχεδίου Πόλεως Καλαμάτας παρὰ τὴν ἰδιοκτησίαν Χαρ. Παπαδάκου, ὅτι ὑπάρχει πρὶν ἀπὸ τὸ 1923 καὶ χαρακτηρισμοῦ αὐτῆς ὡς διατηρητέας.

Ο ΝΟΜΑΡΧΗΣ ΜΕΣΣΗΝΙΑΣ

Σύμφωνα μέ :

1. Τὶς διατάξεις :

α) Τοῦ ἀπὸ 17.7.1923 Ν.Δ. «περὶ σχεδίων πόλεων, κωμῶν καὶ συνοικισμῶν τοῦ Κράτους καὶ ἀνεγέρσεως αὐτῶν».

β) Τοῦ Β.Δ. 712/70, ὅπως τροποποιήθηκε μὲ τὰ 677/71 καὶ 198/1972 Β.Δ.

γ) Τοῦ Ν. 3200/55 «περὶ διοικητικῆς ἀποκεντρώσεως», ὅπως ἔχει συμπληρωθεῖ καὶ τροποποιηθεῖ μεταγενέστερα.

δ) Τὴν 31/79 θέμα 2ον γνωμοδότηση τοῦ Συμβουλίου Δημοσίων Ἔργων τῆς Νομαρχίας μας «περὶ τῆς ἀναγνωρίσεως ἰδιωτικῆς ὁδοῦ ἐντὸς τοῦ ρυμοτομικοῦ σχεδίου πόλεως Καλαμάτας παρὰ τὴν ἰδιοκτησία Χαρ. Παπαδάκου».

2. Τὴν ἀπὸ 24.1.79 αἴτηση τοῦ Χαρ. Παπαδάκου.

3. Τοὺς ἀκόλουθους τίτλους ἰδιοκτησίας : α) ἀριθμ. 37336, 10.1.1911 πωλητὴς Β καὶ Δ Καλιάνης ἀγοραστὴς Παν. Τσόλκας, β) ἀρ. 11416/15.12.38 πωλητὴς Παν. Τσόλκας ἀγοραστὴς Θεόδ. 'Αργυράκης γ) ἀριθμ. 17120 1. 12.1955 πωλητὴς Θ. 'Αργυράκης ἀγοραστὴς Χαρ. 'Αργυράκης ἀπὸ τοὺς ὁποίους προκύπτει ὅτι ἡ ὁδὸς παρὰ τὴν ἰδιοκτησία Χαρ. Παπαδάκου ὑπάρχει πρὶν ἀπὸ τὸ 1923.

4. Τὸ τοπογραφικὸ σχεδιάγραμμα τοῦ Πολ. Μηχανικοῦ Παναγ. Γιάνναρη.

5. Τὸ ἀπὸ 1905 ρυμοτομικὸ σχέδιο πόλεως Καλαμάτας στὸ ὁποῖο φαίνεται ἡ ἐν λόγῳ ὁδός., ἀποφασίζουμε :

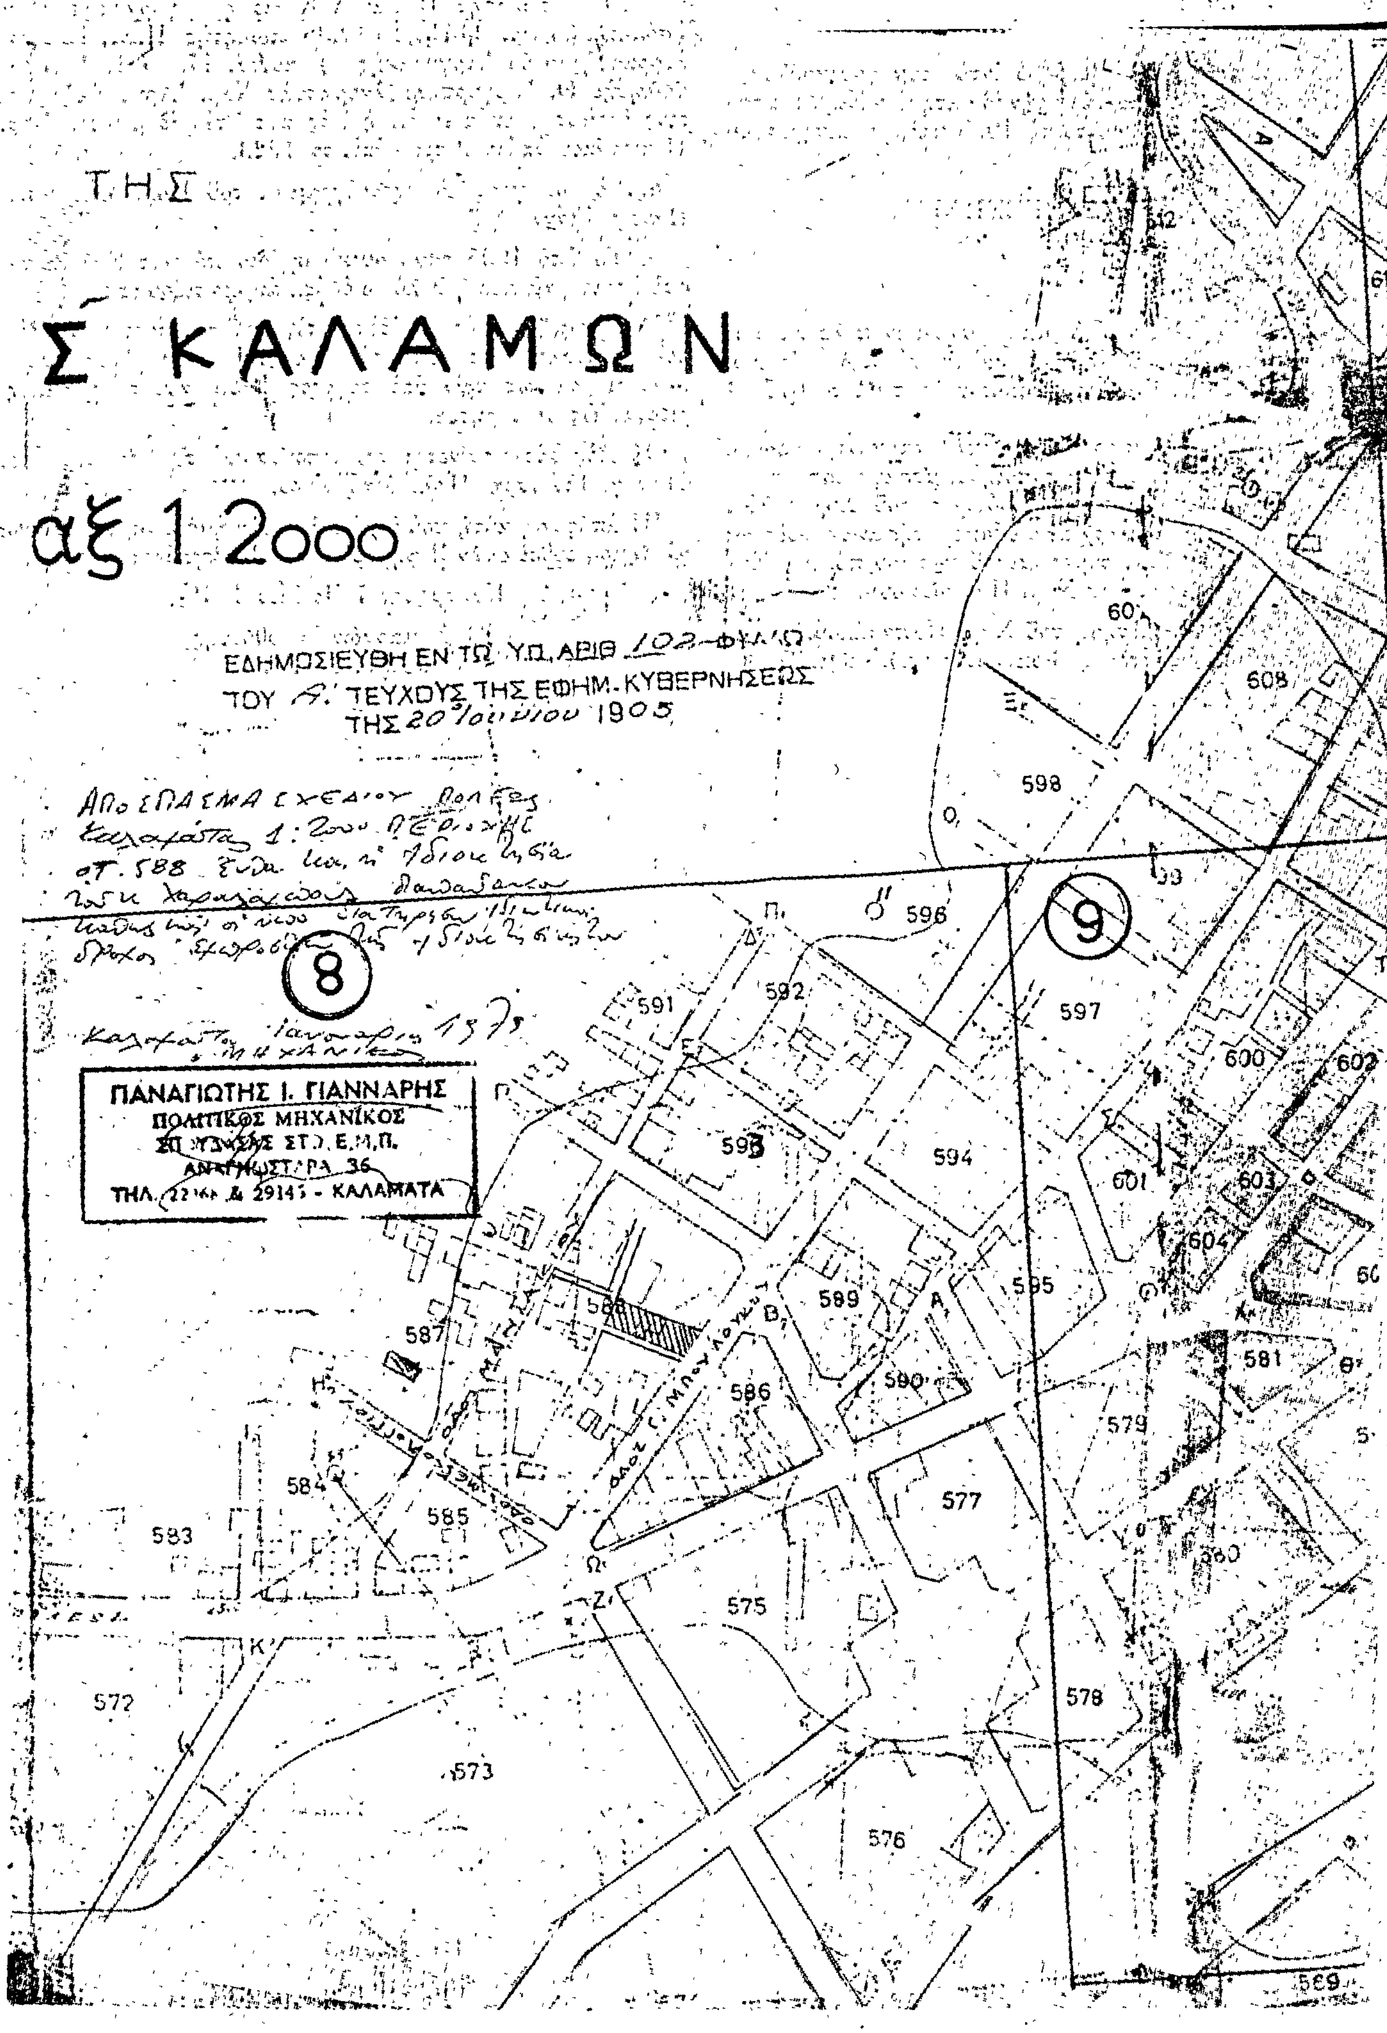
'Αναγνωρίζουμε ὅτι ἡ ὁδὸς ἐντὸς τοῦ ρυμοτομικοῦ σχεδίου πόλεως Καλαμάτας παρὰ τὴν ἰδιοκτησία Χαρ. Παπαδάκου, ὑπάρχει νομίμως πρὶν ἀπὸ τὸ ἔτος 1923, καὶ τὴ χαρακτηρίζουμε ὡς διατηρητέα.

'Η ὁδὸς αὐτὴ φαίνεται στὸ τοπογραφικὸ σχεδιάγραμμα τοῦ Παναγ. Γιάνναρη Πολ. Μηχανικοῦ.

'Η ἀπόφαση αὐτὴ ποὺ ἰσχύει ἀπὸ τὴν ἡμέρα δημοσιεύσεως νὰ δημοσιευθεῖ στὴν 'Εφημερίδα τῆς Κυβερνήσεως.

Καλαμάτα, 7 'Ιουλίου 1979

'Ο Νομαρχῶν Διευθυντὴς
ΑΠΟΣΤ. ΣΤΕΝΟΣ


ΤΗΣ
Σ ΚΑΛΑΜΩΝ
αξ 1 2000
ΕΔΗΜΟΣΙΕΥΘΗ ΕΝ ΤΩ Υ.Π. ΑΡΙΘ 102 ΦΥΛΛΩ
ΤΟΥ Α΄ ΤΕΥΧΟΥΣ ΤΗΣ ΕΦΗΜ. ΚΥΒΕΡΝΗΣΕΩΣ
ΤΗΣ 20 Ιουλίου 1905
ΠΑΝΑΓΙΩΤΗΣ Ι. ΓΙΑΝΝΑΡΗΣ
ΠΟΛΙΤΙΚΟΣ ΜΗΧΑΝΙΚΟΣ
ΑΝΑΓΝΩΣΤΑΡΑ 36
ΚΑΛΑΜΑΤΑ
8
9
572
573
575
576
577
578
579
581
583
584
585
586
587
588
589
590
591
592
593
594
595
596
597
598
600
601
602
603
604
608

ΤΟΠΟΓΡΑΦΙΚΟΝ ΔΙΑΓΡΑΜΜΑ ΤΜΗΜΑΤΟΣ ΠΕΡΙΟΧΗΣ ΟΤ. 588 ΚΑΛΑΜΑΤΑΣ

ένθα και ή ΙΔΙΟΚΤΗΣΙΑ Κ. ΧΑΡΑΛΑΜΠΟΥΣ ΠΑΠΑΔΑΚΟΥ ώς στοιχεία: ΑΒΓΔΕΖΗΑ

καθώς και αί ώς διατήρησιν ΙΔΙΩΤΙΚΑΙ ΟΔΟΙ προϋφιστάμεναι του 1923.

ΚΛΙΜΑΞ 1:200

Καλαμάτα Ιανουάριος 1979

Ο ΜΗΧΑΝΙΚΟΣ

ΠΑΝΑΓΙΩΤΗΣ Ι. ΓΙΑΝΝΑΡΗΣ
ΠΟΛΙΤΙΚΟΣ ΜΗΧΑΝΙΚΟΣ
ΣΠΟΥΔΑΣΑΣ ΣΤΟ Ε.Μ.Π.
ΑΝΑΓΝΩΣΤΑΡΑ 35
ΤΗΛ. 22134 & 29155 – ΚΑΛΑΜΑΤΑ

ΙΔΙΩΤΙΚΗ ΟΔΟΣ
ΙΔΙΩΤΙΚΗ ΟΔΟΣ προϋφ. του 1923
ΙΔΙΩΤΙΚΗ ΟΔΟΣ

ΔΗΜ. ΟΔΟΣ Γ. ΜΠΟΥΛΟΥ ΕΥΡ. ΠΛ. 12,50

ΥΠΟΜΝΗΜΑ

1) Αποδεικτικόν στοιχείον προϋπάρξεως των οδών ως προ του 1923 το υπ' αρ. 27336/10-1-1911 συμβόλαιον ...
2) Ιδιοκτησίες ... εκ της οδού ...

Ἀριθ. ΤΥ. 4586 (4)

Περὶ τροποποιήσεως τοῦ ἐγκεκριμένου ρυμοτομικοῦ σχεδίου πόλεως Πρεβέζης γιὰ τὸν καθορισμὸ θέσεως γιὰ τὴν ἀνέγερση κτιρίων Πυροσβεστικῆς Ὑπηρεσίας.

Ο ΝΟΜΑΡΧΗΣ ΠΡΕΒΕΖΗΣ

Ἔχοντας ὑπόψη :

1. Τὶς διατάξεις τοῦ Νόμου «περὶ διοικητικῆς ἀποκεντρώσεως».

2. Τὶς διατάξεις τοῦ ἄρθρου 532/1970 «περὶ συμπληρώσεως τῶν διατάξεων περὶ διοικητικῆς ἀποκεντρώσεως».

3. Τὶς διατάξεις τοῦ Β.Δ. 712/1970.

4. Τὴν Λ 716/7.10.1970 κοινὴ ἀπόφαση τῶν Ὑπουργῶν Προεδρίας Κυβερνήσεως Ἐσωτερικῶν καὶ Δημ. Ἔργων «περὶ ὀργανώσεως τῶν Περ/κῶν Ὑπηρεσιῶν τοῦ Ὑπουργείου Δημ. Ἔργων».

5. Τὴν Α 111814/13.11.1970 ἐγκ. Α311 Δ.Ε. «περὶ ἐφαρμογῆς τῶν διατάξεων περὶ ἀποκεντρώσεως ἁρμοδιοτήτων».

6. Τὸ Ν.Δ. 17.7.1923 «περὶ σχεδίων πόλεων κλπ».

7. Τὸ Β.Δ. 27.8.1970 (ΦΕΚ 212/Δ/26.9.70) περὶ ἐγκρίσεως τοῦ ρυμοτομικοῦ σχεδίου πόλεως Πρεβέζης.

8. Τὸν Α.Ν. 314/6.3.1968 «περὶ παροχῆς στὸν Ὑπουργὸ Βορείου Ἑλλάδος καὶ τοὺς Νομάρχας ἁρμοδιότητας σὲ θέματα ἐγκρίσεως ἢ τροποποιήσεως σχεδίων πόλεων καὶ κωμῶν (ΦΕΚ 47Α/1968).

9. Τὸ Ν.Δ. 1018/71 (ΦΕΚ 220Α/1.11.71) «περὶ παροχῆς στὸν Ὑπουργὸ Βορείου Ἑλλάδος καὶ τοὺς Νομάρχας ἁρμοδιότητος ἐπὶ θεμάτων ἐγκρίσεως ἢ τροποποιήσεως σχεδίων πόλεων καὶ κωμῶν.

10). Τὴν 22086/13.12.71 ἀπόφαση τοῦ Νομάρχου Πρεβέζης «περὶ διαρθρώσεως τῆς Δ/νσεως Τ.Υ.Ν. Πρεβέζης».

11. Τὸ 2808/24.5.1979 ἔγγραφο τοῦ Δήμου Πρεβέζης, μὲ τὸ ὁποῖο μᾶς διαβιβάστηκε ὁ φάκελλος μερικῆς τροποποιήσεως τοῦ ρυμοτομικοῦ σχεδίου πόλεως Πρεβέζης μὲ ὅλα τὰ δικαιολογητικά.

12. Τὸ ἀπὸ 9.2.1979 τοπογραφικὸ διάγραμμα σὲ κλίμακα 1 : 500 ποὺ συνέταξε ἡ Ὑπομ/κὸς Δ.Ε. μὲ 6ο β Ζωὴ Χαραμόγλη–Παπαχρήστου καὶ θεωρήθηκε ἀπὸ τὸν Δ/ντὴ Τεχν. Ὑπηρεσιῶν Νομ. Πρεβέζης.

13. Τὴ σύμφωνη γνωμοδότηση τοῦ Περ/κοῦ Συμβουλίου Δημ. Ἔργων τμήματος Πρεβέζης, ποὺ διατυπώθηκε στὸ πρακτικό του 7ο/29.6.79 (θέμα 6ο).

14. Τὸ γεγονὸς ὅτι ὁ χῶρος ποὺ προτείνεται γιὰ τὴν ἀνέγερση κτιρίων Πυροσβεστικῆς Ὑπηρεσίας βρίσκεται κοντὰ σὲ ἄλλο χῶρο πρασίνου ποὺ προβλέπεται ἀπὸ τὸ σχέδιο πόλεως γιὰ Δημοτικὸ κῆπο. Ἐπίσης βρίσκεται ἐπὶ τῆς παραλιακῆς λεωφόρου. Ἤδη στὸ χῶρο αὐτὸ ὑπάρχουν κτίρια στὰ ὁποῖα στεγάζεται ἡ Πυροσβεστικὴ Ὑπηρεσία ποὺ μετὰ τὴν τροποποίηση μποροῦν νὰ ἀποκτήσουν καλύτερη διάταξη ὥστε νὰ ἐξυπηρετήσουν καλύτερα τὸν προορισμό τους καὶ νὰ μείνει περισσότερος χῶρος γιὰ πράσινο ἀπὸ ὅτι ὑπάρχει σήμερα. Ἐπὶ πλέον θὰ ὑπάρξει δυνατότητα διανοίξεως τῶν γύρω ὁδῶν.

15. Τὸ γεγονὸς ὅτι ἡ προταθεῖσα τροποποίηση γίνεται χάρη πολεοδομικῶν ἀναγκῶν, ἀποφασίζουμε :

Ἐγκρίνουμε τὴν τροποποίηση τοῦ σχεδίου πόλεως Πρεβέζης στὸ ρυμοτομικὸ τετράγωνο 8 γιὰ τὸν καθορισμὸ θέσεως πρὸς ἀνέγερση κτιρίων Πυροσβεστικῆς Ὑπηρεσίας Πρεβέζης, ὅπως αὐτὴ ἀπεικονίζεται στὰ ἀπὸ 9.2.1979 5 (πέντε) πρωτότυπα τοπογραφικὰ διαγράμματα ποὺ συντάχθηκαν ἀπὸ τὴν Ὑπομ/κὸ μὲ 6οβ Ζωὴ Χαραμόγλη–Παπαχρήστου καὶ θεωρήθηκαν ἀπὸ τὸν Δ/ντὴ Τ.Υ.Ν. Πρεβέζης μὲ ἡμερομηνία 19.6.79.

Πρέβεζα, 18 Ἰουλίου 1979

Ὁ Νομάρχης

Γ. ΓΙΑΝΝΟΠΟΥΛΟΣ

Τοπογραφικό διάγραμμα
τροποποιήσεως σχεδίου πόλεως Πρεβέζης
για ανέγερση κτιρίου πυροσβεστικής υπηρεσίας



19-6-

ΑΠΟΣΠΑΣΜΑ

ἐκ τοῦ Ρυμοτομικοῦ Σχεδίου Πόλεως Πρεβέζης

ΚΛΙΜΑΞ 1:500

Πρέβεζα 9-2-1979
Η ΣΥΝΤΑΞΑΣΑ

Ζωή Χαραμ...-Παπα...του
Υπομηχανικός 3ω Β.

Β

Χώρος για ανέγερση
Πυροσβε-
στηρίου
(Πυροσβεστική Υπηρεσία)
Δημοσίου
(ΣΥΝΑΠΙ)

Β.Δ. τῆς 27-8-1970 ΦΕΚ 212 Δ/26-9-1970
περὶ ἀναθεωρήσεως τοῦ ἐγκεκριμένου ρυμοτομικοῦ
σχεδίου τῆς πόλεως Πρεβέζης καὶ τῶν ὅρων καὶ
περιορισμῶν δομήσεως τῶν οἰκοπέδων αὐτοῦ.

ΑΝΑΚΟΙΝΩΣΕΙΣ

(5)

Περὶ εἰδοποιήσεως τῆς γενομένης καταθέσεως χρηματικοῦ ποσοῦ πρὸς ἀποζημίωσιν ἀπαλλοτριωθέντος ἀκινήτου, ἐν Κατερίνη Νομοῦ Πιερίας.

Ἡ Καλλιόπη σύζ. Πέτρου Γαλανοπούλου, τὸ γένος Δημητρίου Ραούλη, κάτοικος Κατερίνης, ὁδὸς Σαρανταπόρου ἀριθμ. 27, ὡς εἰδικὴ διάδοχος τῶν : Χρυσούλας καὶ Μαρίκας Ἰωάννου Καραβίδα, κατοίκων Κατερίνης, δυνάμει τοῦ ὑπ' ἀριθμ. 11.842/1.9.79 γραμματίου συστάσεως παρακαταθήκης, τοῦ ἐν Κατερίνη Γραφείου Ταμείου Παρακαταθηκῶν καὶ Δανείων, κατέθεσε παρ' αὐτῷ ὡς ἀποζημίωσιν, τὸ ποσὸν τῶν δραχμῶν ἑκατὸν εἴκοσι δύο χιλιάδων πεντακοσίων (122.500), συνταχθείσης καὶ τῆς ὑπ' ἀριθμ. 42.608/1.9.1979 πράξεως καταθέσεως, τοῦ Συμ/φου Κατερίνης Κων/νου Ἰωάννου Συλλοπούλου, ἥτις ἐκοινοποιήθη τῷ δικαιούχῳ, διὰ τῆς ὑπ' ἀριθμ. 7.142 /3.9.79 ἐκθέσεως ἐπιδόσεως, τοῦ δικαστικοῦ ἐπιμελητοῦ, τῶν ἐνταῦθα Πρωτοδικῶν Εὐσταθίου Χατζηχιδίρογλου, ὑπὲρ τοῦ δικαιούχου Δήμου Κατερίνης, νομίμως ἐκπροσωπουμένου, ὑπὸ τοῦ Δημάρχου αὐτοῦ Συμεῶνος Χαραλαμπίδου, κατοίκου Κατερίνης, διὰ τὴν ἀπαλλοτριωθεῖσαν οἰκοπεδικὴν ἔκτασιν, κατ' ἐφαρμογὴν τοῦ ἐγκεκριμένου σχεδίου πόλεως Κατερίνης, τῆς ὁποίας ἐγένετο ἡ τακτοποίησις καὶ ὁ ἀναλογισμὸς τῆς ἀποζημιώσεως, διὰ τῆς ὑπ' ἀριθμ. 2/1959 πράξεως τακτοποιήσεως, προσκυρώσεως καὶ ἀναλογισμοῦ ἀποζημιώσεως, τοῦ Πολεοδομικοῦ Γραφείου Κατερίνης καὶ καθωρίσθη προσωρινῶς, διὰ τῆς ὑπ' ἀριθμ. 88/1978 ἀποφάσεως, τοῦ Μονομελοῦς Πρωτοδικείου Κατερίνης, ἡ τιμὴ μονάδος ἀποζημιώσεως, εἰς δραχμὰς 3.500 κατὰ τ.μ., διὰ τὴν οἰκοπεδικὴν ἔκτασιν, ἀναλυομένου τοῦ ἄνω ποσοῦ ὡς ἀκολούθως. Ὑπὲρ τοῦ Δήμου Κατερίνης καὶ διὰ λογαριασμὸν τῆς Καλλιόπης συζ. Πέτρου Γαλανοπούλου, ὡς εἰδικῆς διαδόχου τῶν, Χρυσούλας καὶ Μαρίκας Ἰωάννου Καραβίδα, κατοίκων Κατερίνης, λόγῳ προσκυρώσεως τ.μ. 35 × 3.500= 122.500. Πρὸς γνῶσιν τοῦ ἀνωτέρω δικαιούχου καὶ διὰ τὰς κατὰ τοὺς κειμένους νόμους συνεπείας, ὑπὸ τὴν ρητὴν ἐπιφύλαξιν παντὸς δικαιώματός μου, ὁποθενδήποτε ἀπορρέοντος, γίνεται ἡ παροῦσα εἰδοποίησις, διὰ τὴν ἀκώλυτον κατάληψιν τοῦ ἀπαλλοτριωθέντος ἀκινήτου.

Ἐν Κατερίνῃ τῇ 3 Σεπτεμβρίου 1979

Ὁ Πληρεξούσιος Δικηγόρος
ΚΩΝ. Α. ΓΩΤΤΑΣ
(Ἀριθ. τριπλ. Α' Ταμ. Εἰσ. Ἀθ. 44041/5.9.79)